



FACHADA LATERAL DERECHA

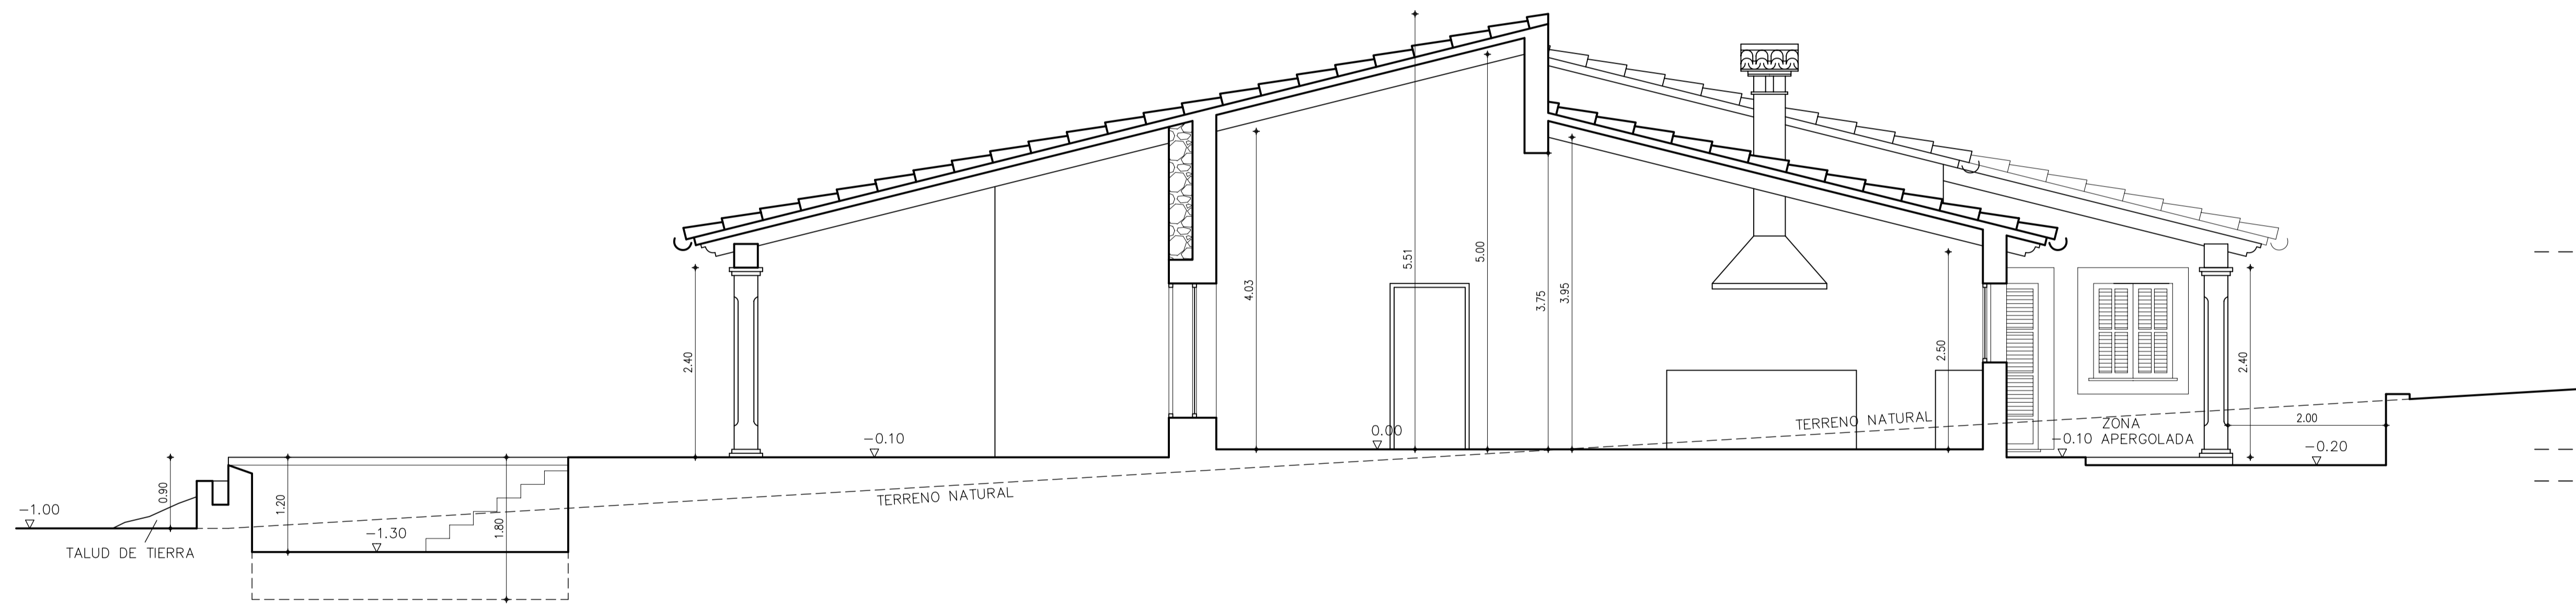

SECCIÓN A'A

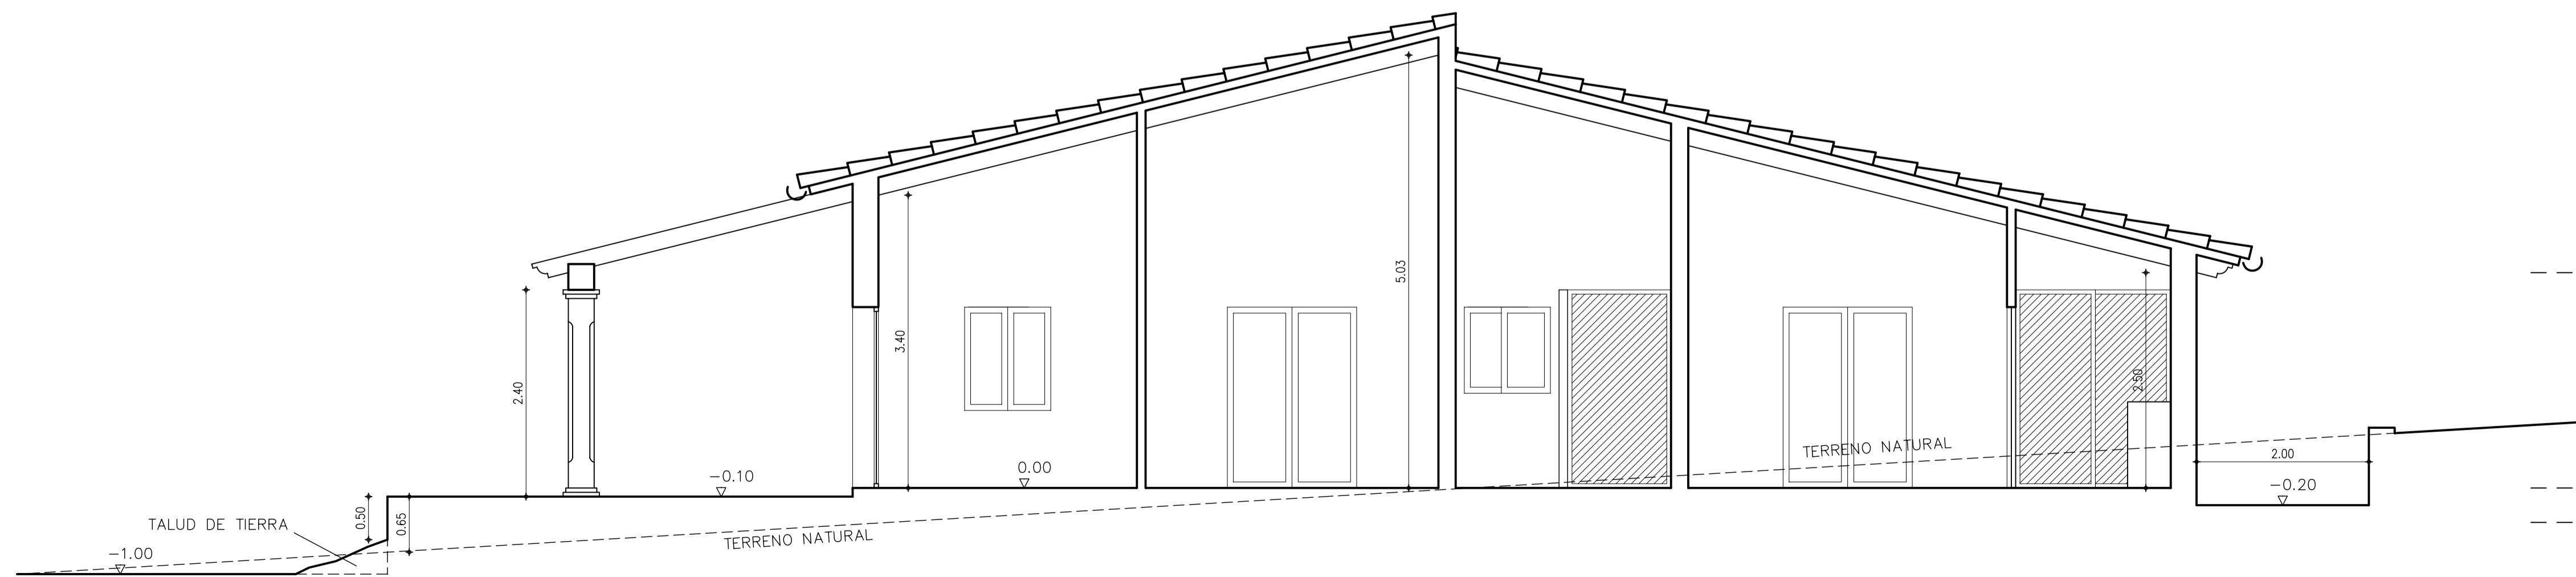

SECCIÓN B'B

Juan M. Rotger Arbona
Arquitecto

PROYECTO
VIVIENDA UNIFAMILIAR AISLADA
Y PISCINA.

PLANO NUMERO
FACHADA LATERAL DERECHA Y
SECCIONES TRANSVERSALES. 05

SITUACION
POLIGONO 3, PARCELA 12
T.M.SENCELLES

PROMOTOR
SONRIURE S.L.

ESCALA EXPTE. FECHA
1/50 12/11 MOD.OCT.2013

NOTA:
TODAS LAS MEDIDAS DE PROYECTO SE COMPROBARAN EN OBRA
Y SE INFORMARA AL ARQUITECTO DE CUALQUIER DISCREPANCIA.
CUALQUIER DECISION EN OBRA QUE CONTRADIGA EL PROYECTO
SERÁ INFORMADA AL ARQUITECTO PREVIA EJECUCION DE LA MISMA.
CUALQUIER DUDA SOBRE EL PROYECTO SERÁ TRANSMITIDA
A LA DIRECCION TECNICA.

Juan M. Rotger Arbona · Arquitecto
C. Aragón, 32. 1ª derecha · 07006 Palma
Tel. 971 466 281 · Fax 971 771 832
rotger.llinas@coab.es